주 방 기 구 목 록 표

NO	DESCRIPTION	DIMENSION			수 량			PLUMBING			GAS SUPPLY.			VENTLATION		ELEXTRICITY(Km/h)				설비공사		학교구입		REMARKS	NO
		L	D	H	설비업체	학교구매	합계	C.W(A)	H.W(A)	DRAIN(A)	IN	kcal/h		C.M.H		1P/220V		3P/380V		신 설	기존이설				
01	냉장실	2,700	1,700	2,700	0	1	1			50A								3	3.00						
02	냉동실	2,700	1,500	2,700	0	1	1			50A								3.5	3.50						
03	다단식 선반	1,520	610	1,800	0	3	3																		
04	다단식 선반	1,220	610	1,800	0	2	2																		
05	다단식 선반	910	610	1,800	0	2	2																		
06	청소 도구함	900	750	1,900	0	1	1																		
07	세탁기	BY OTHER			0	1	1	15A	15A	50A						1.5	1.50								
08	제빙기	ICE 0406/B40			0	1	1	15A		50A						2.5	2.50							240Kg	
09	정수필터	EVERPURE : DC 3SET			0	1	1																		
10	작업대 / 하부 선반	1,200	700	850	0	1	1																		
11	배기 후드 / 유지망 / 매립등	1,900	1,700	600	0	1	1							4,070	4,070	0.2									
12	가스 자동 튀김기	RFA 227G			0	1	1				10A	15,500	15,500												
13	가스 오븐	1,200	700	600	0	1	1				25A	14,930	14,930												
14	가스 그릴러	600	700	250	0	1	1				25A	16,100	16,100												
15	가스 그리들	600	700	250	0	1	1				25A	8,130	8,130												
16	1-조 세정대 / 하부 선반	600	700	850	0	1	1	15A	15A	50A															
17	가스 렌지	1,500	700	250	0	1	1				25A	49,600	49,600												
18	가스 오븐	1,500	700	600	0	1	1				25A	14,930	14,930												
19	배기 후드 / 유지망 / 매립등	1,900	900	600	0	1	1							2,155	2,155	0.2	0.20								
20	가스 렌지	900	700	850	0	1	1				25A	32,400	32,400												
21	1-조 세정대 / 하부 선반	900	700	600	0	1	1	15A	15A	50A															
22	냉동 테이블	1,500	700	8500	0	1	1									0.56	0.56								
23	냉장 테이블	1,500	700	8500	0	1	1									0.56	0.56								
24	버터컬 믹서	50 LITER			0	1	1											1.5	1.50						
25	밀가루 운반차	400	600	600	0	4	4																		
26	작업대 / 서랍	1,200	750	850	0	2	2																		
27	발효기	EP20			0	1	1	15A		50A						1.5	1.50								
28	데크오븐	3매3단			0	1	1	15A		50A								22	22.00						
29	배기 후드	2,000	1,400	600	0	1	1							3,528	3,528										
30	작업대 / 하부 선반	1,800	700	850	0	1	1																		
31	전기 사라만더				0	1	1									3	3.00								
32	작업대 / 하부 선반	1,400	700	850	0	1	1																		
33	작업대 / 하부 선반	1,500	700	850	0	1	1																		
34	2-조 세정 작업대 / 하부 선반	1,800	600	850	0	1	1	15A	15A	50A															
35	작업대 / 하부 워머	1,500	600	850	0	2	2									3	3.00								
36	냉장 테이블	1,500	600	850	0	1	1									0.56	0.56								
37	2-조 세정대 / 하부 선반	1,500	700	850	0	1	1	15A	15A	50A															
38	배식대 / 하부 선반	1,500	700	850	0	1	1																		
39	시연대 / 하부 선반	1,800	700	850	0	1	1																		
40	가스 렌지	1,200	700	850	0	1	1				25A	35,900	35,900												
41	가스 그리들	600	700	850	0	1	1				25A	8,130	8,130												
42	가스 그릴러	600	700	850	0	1	1				25A	16,100	16,100												
43	배기후드 / 유지망 / 매립등	2,600	900	600	0	1	1							2,948	2,948	0.2	0.20								
44	캐비닛	1,000	750	1,900	0	1	1																		
45	쉬트펜 트롤리 (랙)	640	700	1,700	0	1	1																		
46	다단식 선반	1,220	610	1,800	0	1	1																		
47	소스 쿨링 유니트	1,500	900	850	0	1	1	15A		50A						0.56									
48	가스 케틀	80LITER			0	1	1	15A			25A	32,100	32,100												
49	가스 낮은 렌지	600	750	450	0	1	1	15A			25A	29,000	29,000												
50	배기 후드 / 유지망 / 매립등	1,800	1,00	600	0	1	1							2,268	2,268	0.2	0.20								
51	1-조 세정대 / 하부 선반	600	750	850	0	1	1	15A	15A	50A															
52	칼도마 소독기	SK-1100			0	1	1									0.4	0.40								
53	벽 부착 랙 선반	1,050	425	450	0	1	1																		
54	잔반 운반차	Ø490	425	550	0	1	1																		
55	전처리 식기 세척 준비대 / 씽크	1,600	750	850	0	1	1	15A	15A	50A															
56	전처리 샤워기	T&S : B-113B			0	1	1	15A	15A																
57	식기 세척기	DOOR TYPE			0	1	1		15A	50A						0.4	0.40								
58	배기 후드	950	950	600	0	1	1							1,137	1,137										
59	식기 건조대	1,200	750	850	0	1	1																		
60	벽 선반	900	350	250	0	1	1																		
61	청소용 호수릴		15M		0	1	1	15A	15A																
62	에어컨	BY OTHER			1	0	1			50A						0.5	0.50								
63	그리스트랩	900	600	600	1	0	1																		
64	가스온수기	24 LIT			2	0	2																		

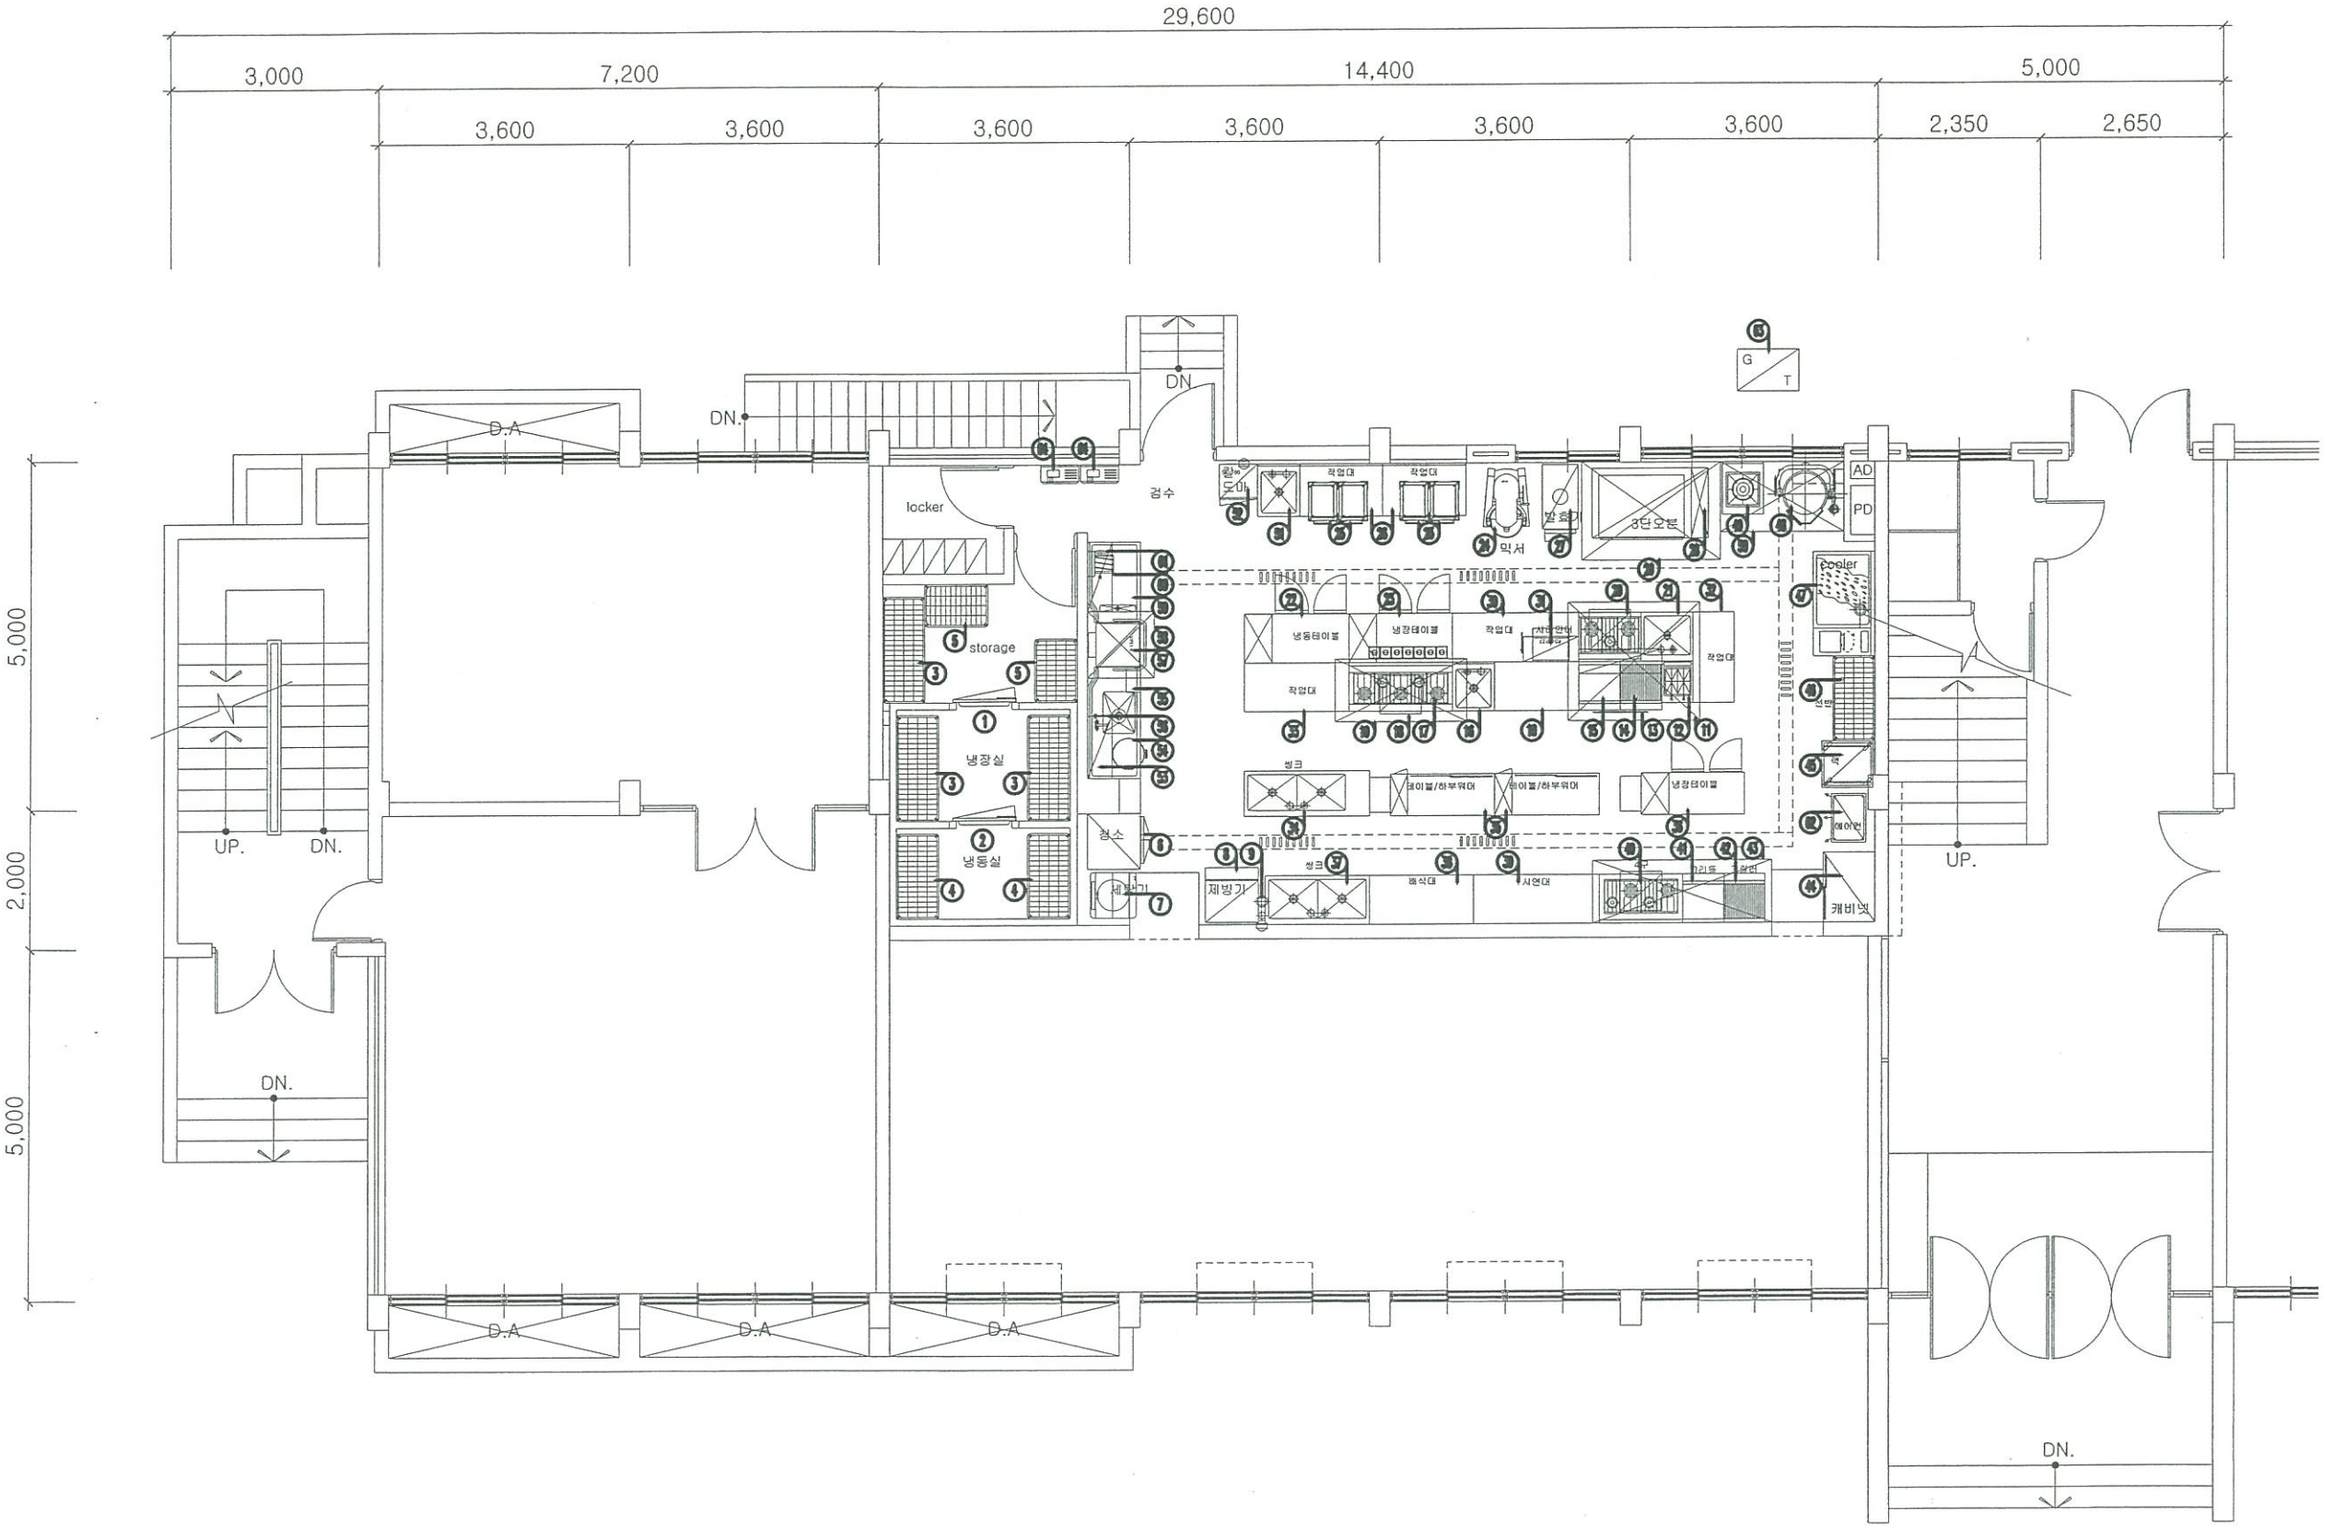

1층 주방기구 배치도

SCALE(A1) : 1 / 50
SCALE(A3) : 1 / 100